

К О П И Я

РСФСР

Министерство жилищно-коммунального хозяйства

Турруханское районное

бюро технической инвентаризации

ТЕХНИЧЕСКИЙ ПАСПОРТ

на здание

начальная школа

(назначение нежилого строения)

район Турруханский

город (пос.) Зотино

улица (пер.) Лесная, 29

квартал № _____

инвентарный № _____


Форма технического паспорта утверждена приказом МЖКХ РСФСР от 29 декабря 1971 г.

№ 576

Инвентарный номер	1042				
Номер в реестре жилищного фонда	—				
Кадастровый номер	24	37	В	Р	01042/A
	А	Б	В	Г	Д

Технический паспорт действителен

по «22» марта 2003 г.

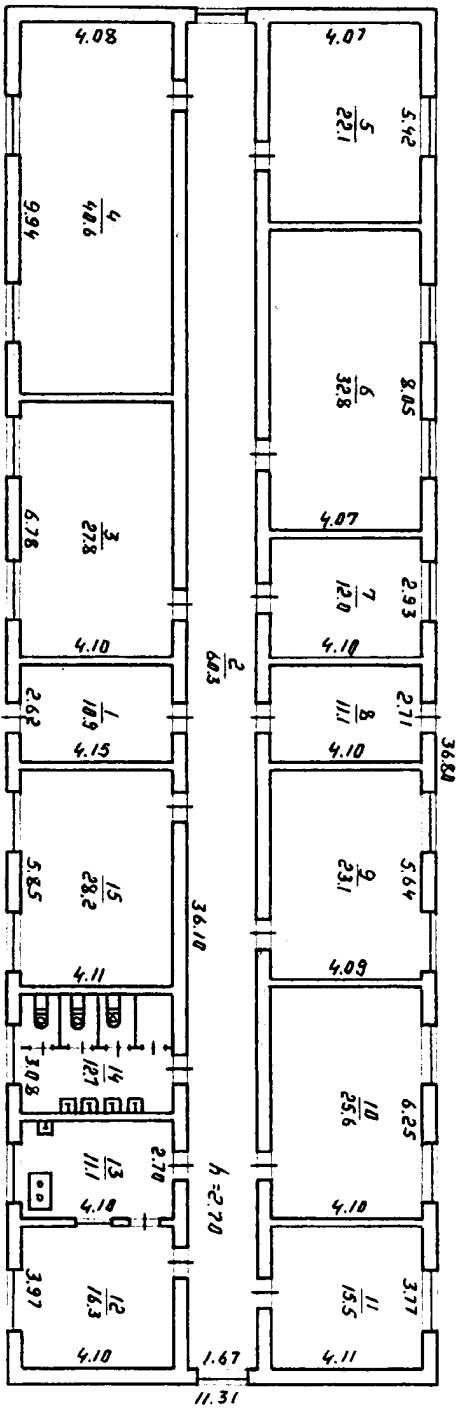

УРСУХАНСКИЙ ОТДЕЛ
Технической инвентаризации

Лист

№ 1

Планика строения лит. А

Домовладения № 29 по ул. Демона
с. Зотинце

Дата

Исполн.

Фамилия И. О.

Подпись

19.09.00 ииш
Хочурович К.

Харевиз М. В.
Сорбачева Е. Н.

Этаж №
1092

М 1:200

(Handwritten signature)

ЭКСПЛИКАЦИЯ

к плану строений лит. А

домовладения № 29

по ул. Лесная

Площадь по внутреннему обмеру

в том числе

Этаж	№ квартиры или помещения	№ комнаты	Назначение частей помещений (жилая, конторская, классная, больничная, каб. врача, магазин, столовая, кухня, коридор, туалет и т.д.)	Общая полезная	Учрежденческая	Жилая	Культурно-просветительная	Коммунально-бытовая	Лечебно-санитар. и детских учреждений	общественного назначения	Складская	Производствен.	Служебно-подсобные	Прочая	Внутренняя высота комнаты
		3	4	5	6	7	8	9	10	11	12	13	14	15	16
	1		коридор	10,9									10,9		2,70
	2		коридор	60,3									60,3		
	3		учебный кабинет	27,8		27,8									
	4		спорт. зал	40,6			40,6								
	5		учебный кабинет	22,1		22,1									
	6		учебный кабинет	32,8		32,8									
	7		гардероб	12,0									12,0		
	8		коридор	11,1									11,1		
	9		учебный кабинет	23,1		23,1									
	10		учебный кабинет	25,6		25,6									
	11		подсобное	15,5									15,5		
	12		столовая	16,3						16,3					
	13		кухня	11,1						11,1					
	14		туалет	12,7										12,7	
	15		учебный кабинет	28,2		28,2									
			итого:	350,1		159,6	40,6			27,4			109,8	12,7	